

Uchwała Nr 133/408/2021  
Zarządu Powiatu Wyszковского  
z dnia 23 lutego 2021 r.

*w sprawie wyrażenia zgody na lokalizację kontenerowej stacji transformatorowej, elektroenergetycznych sieci kablowych niskiego i średniego napięcia wraz z kanalizacją światłowodową na rzecz PGE Dystrybucja S.A., na działce nr ew. 2622/2 położonej w miejscowości Wyszków przy ul. Komisji Edukacji Narodowej 1.*

Na podstawie art. 32 ust. 1, ust. 2 pkt 3 ustawy z dnia 5 czerwca 1998 r. o samorządzie powiatowym (Dz. U. z 2020 r. poz. 920), art. 25b ustawy z dnia 21 sierpnia 1997 r. o gospodarce nieruchomościami (Dz. U. z 2020 r. poz. 1990 z późn. zm.) oraz §2 ust.1 i §9 uchwały Nr XXIII/135/2000 Rady Powiatu w Wyszkowej z dnia 20 grudnia 2000 roku w sprawie określania zasad nabycia, zbycia i obciążania nieruchomości oraz ich wydzierżawiania lub wynajmowania na okres dłuższy niż 3 lata uchwała się, co następuje:

§ 1. Wyraża się zgodę na lokalizację kontenerowej stacji transformatorowej, elektroenergetycznych sieci kablowych niskiego i średniego napięcia wraz z kanalizacją światłowodową na działce nr ew. 2622/2 położonej w miejscowości Wyszków, gmina Wyszków, objętej księgą wieczystą nr OS1W/00068891/3, na rzecz PGE Dystrybucja S.A. z siedzibą w Lublinie, ul. Garbarska 21A, 20-340 Lublin, KRS: 00343124, NIP: 946-25-93-855, REGON: 060552840.

§ 2. Służebność przesyłu zostanie ustanowiona za jednorazowym wynagrodzeniem 7.193,00 zł (słownie siedem tysięcy sto dziewięćdziesiąt trzy złote 00/100).

§ 3. Przebieg i powierzchnię służebności przesyłu przedstawiają mapy stanowiące załącznik nr 1 i nr 2 do niniejszej uchwały.

§ 4. Wykonanie uchwały powierza się Geodecie Powiatowemu.

§ 5. Uchwała wchodzi w życie z dniem podjęcia.

STAROSTA  
  
Jerzy Żukowski

Załącznik nr 1 do Aktu Notarialnego ustanawiającego służebność przesyłu.


Lokalizacja projektowanych linii kablowych średniego napięcia 15kV z kanalizacją światłowodową, linii kablowych niskiego napięcia 0,4kV, kontenerowej stacji transformatorowej 15/0,4kV na działce nr 2622/2 obręb Wyszków gm. Wyszków.

LEGENDA Skala mapy 1:500

- proj. linia kablowa średniego napięcia 15kV z kanalizacją światłowodową
- proj. linia kablowa niskiego napięcia 0,4kV
- kontenerowa stacja transformatorowa 15/0,4kV
- zakres służebności przesyłu

pas służebności pojedynczych kabli SN wraz z kanalizacją światłowodową (1 kabel w jednym wykopie) to 84,75 + 33,30 = 118,05m<sup>2</sup>  
 pas służebności podwójnych kabli SN wraz z kanalizacją światłowodową (2 kable w jednym wykopie) = 0,45m<sup>2</sup>  
 pas służebności pojedynczych kabli nN (1 kabel w jednym wykopie) to 0,95m<sup>2</sup>  
 pas służebności podwójnych kabli nN (2 kable w jednym wykopie) to 1,90m<sup>2</sup>  
 pas służebności stacji to 2,7m x 4,1m = 11,07m<sup>2</sup>

Łączna powierzchnia służebności przesyłu dla proj. urządzeń wynosi 132,42m<sup>2</sup>

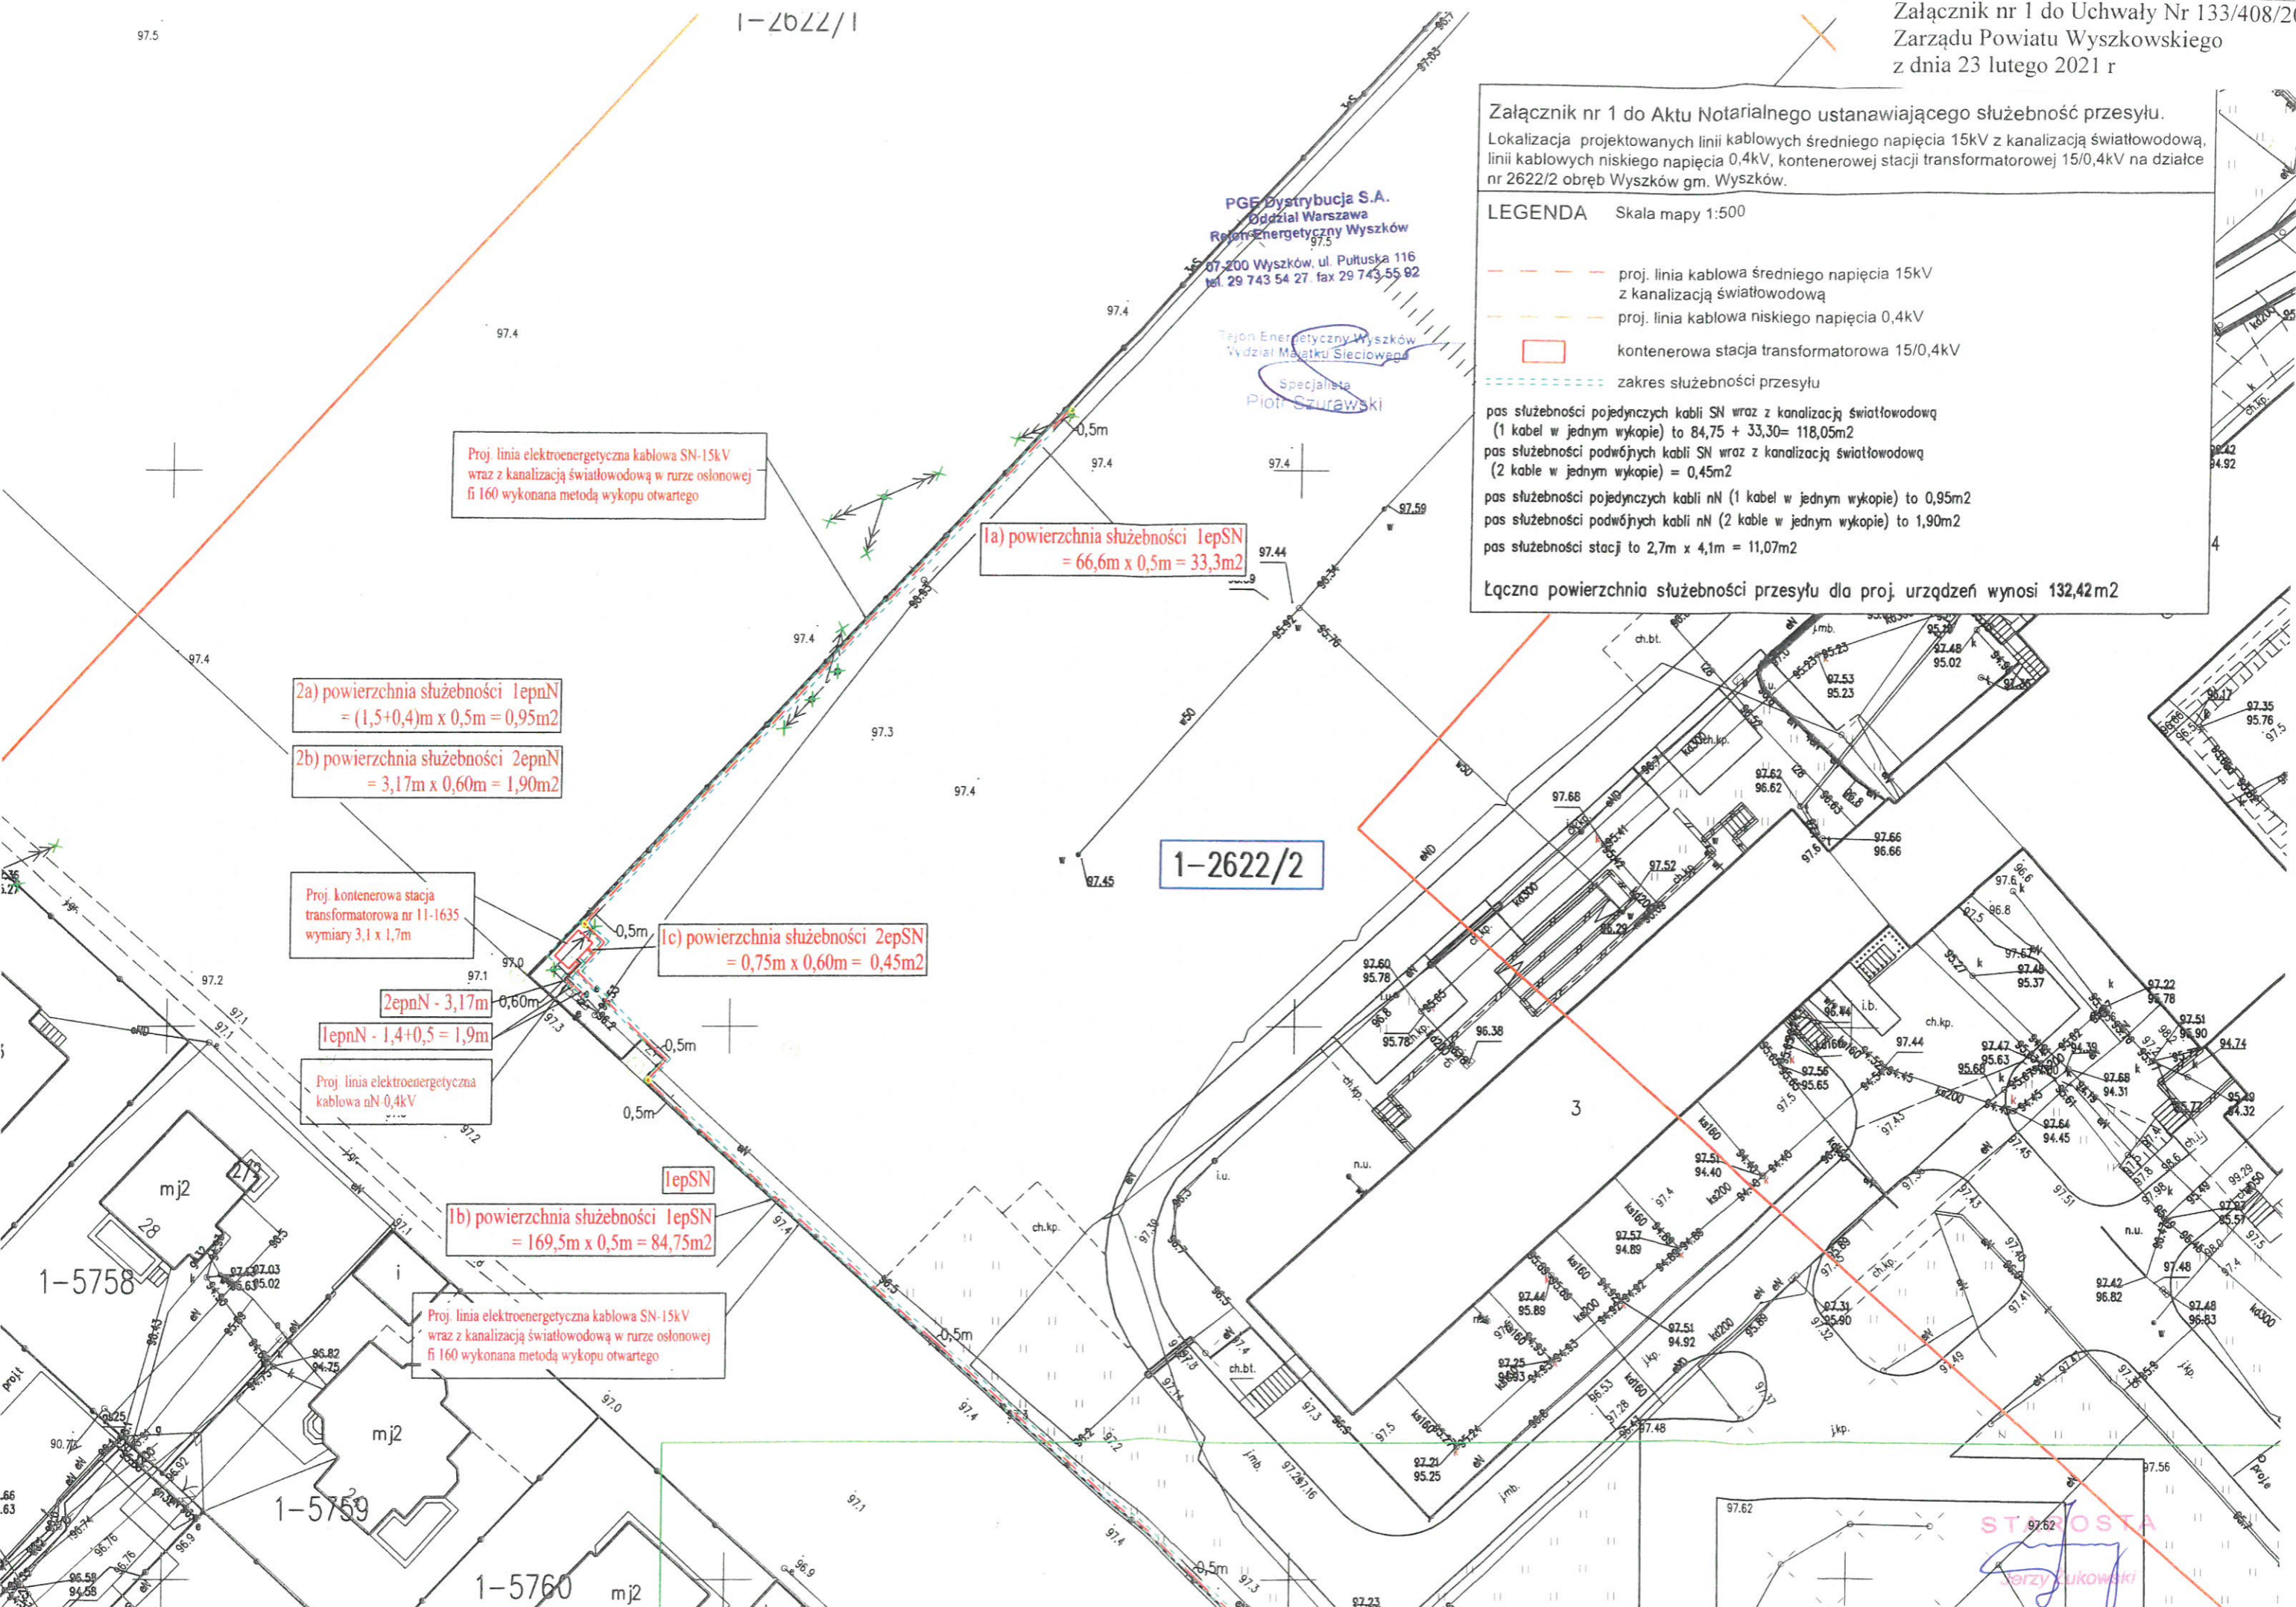

PGE Dystrybucja S.A.  
Oddział Warszawa  
Rejon Energetyczny Wyszków

07-200 Wyszków, ul. Pułuska 116  
tel. 29 743 54 27 fax 29 743 55 92

Rejon Energetyczny Wyszków  
Wydział Miar i Siłownictwa  
Specjalista  
Piotr Szurawski

Proj. linia elektroenergetyczna kablowa SN-15kV wraz z kanalizacją światłowodową w rurze osłonowej fi 160 wykonana metodą wykopu otwartego

(a) powierzchnia służebności lepSN = 66,6m x 0,5m = 33,3m<sup>2</sup>

2a) powierzchnia służebności lepN = (1,5+0,4)m x 0,5m = 0,95m<sup>2</sup>

2b) powierzchnia służebności 2epnN = 3,17m x 0,60m = 1,90m<sup>2</sup>

Proj. kontenerowa stacja transformatorowa nr 11-1635 wymiary 3,1 x 1,7m

(c) powierzchnia służebności 2epSN = 0,75m x 0,60m = 0,45m<sup>2</sup>

2epnN - 3,17m

lepN - 1,4+0,5 = 1,9m


Proj. linia elektroenergetyczna kablowa nN-0,4kV

(b) powierzchnia służebności lepSN = 169,5m x 0,5m = 84,75m<sup>2</sup>

Proj. linia elektroenergetyczna kablowa SN-15kV wraz z kanalizacją światłowodową w rurze osłonowej fi 160 wykonana metodą wykopu otwartego

ST. OSTA  
Piotr Szurawski

Załącznik nr 2 do Uchwały Nr 133/408/2021  
Zarządu Powiatu Wyszowskiego  
z dnia 23 lutego 2021 r

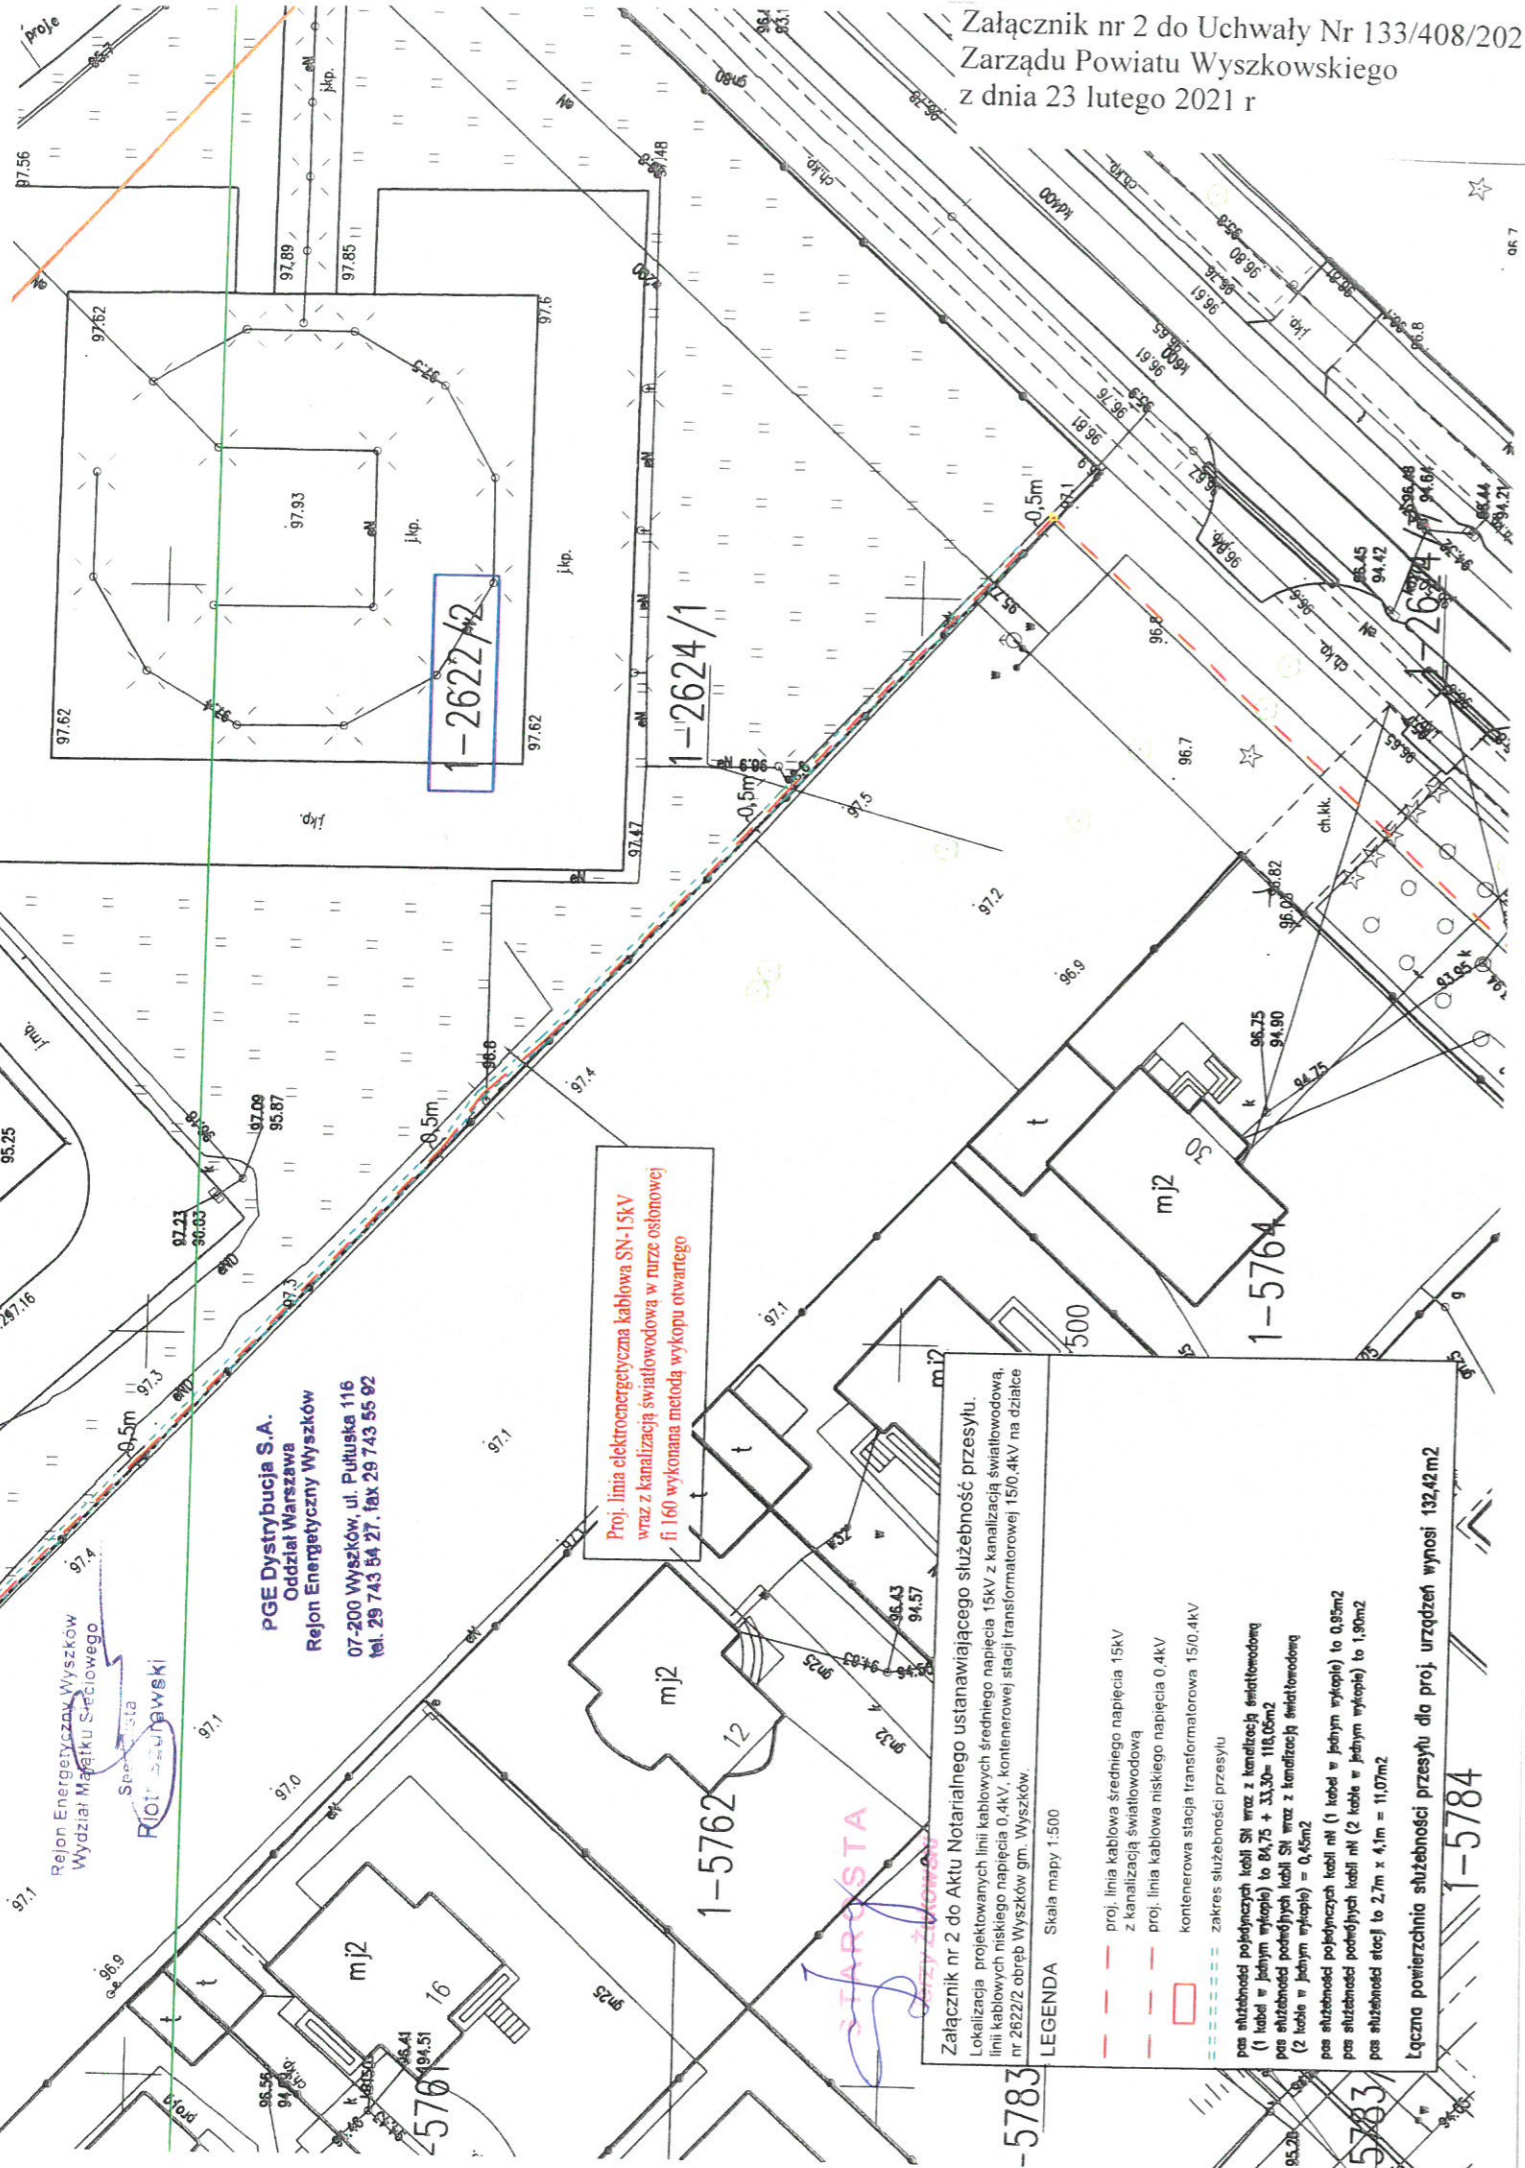

PGE Dystrybucja S.A.  
Oddział Warszawa  
Rejon Energetyczny Wyszów  
07-200 Wyszów, ul. Pułtiska 116  
tel. 29 743 64 27, fax 29 743 55 92

Proj. linia elektroenergetyczna kablowa SN-15kV  
wraz z kanalizacją światłowodową w rurze osłonowej  
fi 160 wykonana metoda wykopu otwartego

Załącznik nr 2 do Aktu Notarialnego ustanawiającego służebność przesyłu.  
Lokalizacja projektowanych linii kablowych średniego napięcia 15kV z kanalizacją światłowodową,  
linii kablowych niskiego napięcia 0,4kV, kontenerowej stacji transformatorowej 150,4kV na działce  
nr 2622/2 obręb Wyszów gm. Wyszów.

LEGENDA Skala mapy 1:500

	proj. linia kablowa średniego napięcia 15kV z kanalizacją światłowodową
	proj. linia kablowa niskiego napięcia 0,4kV
	kontenerowa stacja transformatorowa 150,4kV
	zakres służebności przesyłu
	poza służebności podłączających kabli SN wraz z kandydatką światłowodową (1 kabel w jednym wykopie) to 84,75 + 33,30 = 118,05m <sup>2</sup>
	poza służebności podłączających kabli SN wraz z kandydatką światłowodową (2 kabla w jednym wykopie) = 0,65m <sup>2</sup>
	poza służebności podłączających kabli mN (1 kabel w jednym wykopie) to 0,95m <sup>2</sup>
	poza służebności podłączających kabli mN (2 kabla w jednym wykopie) to 1,90m <sup>2</sup>
	poza służebności stacji to 2,7m x 4,1m = 11,07m <sup>2</sup>

Łączna powierzchnia służebności przesyłu dla proj. urządzeń wynosi 132,42m<sup>2</sup>

1-5784