

Uchwała Nr 266/856/2023  
Zarządu Powiatu Wyszowskiego  
z dnia 9 maja 2023 r.

*w sprawie wyrażenia zgody na umieszczenie zbiornika na gaz płynny oraz wyburzenie piwnicy i komórek zlokalizowanych na działce ew. nr 833/26, położonej w obrębie Dębinki, gmina Zabrodzie, wpisanej do rejestru zabytków nieruchomości województwa mazowieckiego orzeczeniem o uznaniu za zabytek nr A-406*


Na podstawie art. 32 ust. 1, ust. 2 pkt 3 ustawy z dnia 5 czerwca 1998 r. o samorządzie powiatowym (Dz. U. z 2022 r., poz. 1526 z późn. zm) oraz art. 25 b ustawy z dnia 21 sierpnia 1997 roku o gospodarce nieruchomościami (Dz. U. z 2023 r., poz. 344) uchwała się, co następuje:

§ 1. Wyraża się zgodę Muzeum Cypriana Norwida w Dębinkach (w organizacji) na umieszczenie zbiornika na gaz płynny oraz wyburzenie komórek i piwnicy zlokalizowanych na działce ew. nr 833/26, położonej w obrębie Dębinki, gmina Zabrodzie, wpisanej do rejestru zabytków nieruchomości województwa mazowieckiego orzeczeniem nr A-406, wskazanych na załączniku graficznym do niniejszej uchwały, po uzyskaniu pozwoleń, uzgodnień i innych dokumentów zgodnie z przepisami ustawy z dnia 7 lipca 1994 r. Prawo budowlane (Dz. U. z 2023 r. poz. 682 z późn. zm.).

§ 2. Wykonanie uchwały powierza się Dyrektorowi Muzeum Cypriana Norwida w Dębinkach (w organizacji).

§ 3. Uchwała wchodzi w życie z dniem podjęcia.

  
STAROSTA  
Wojciech Kozon

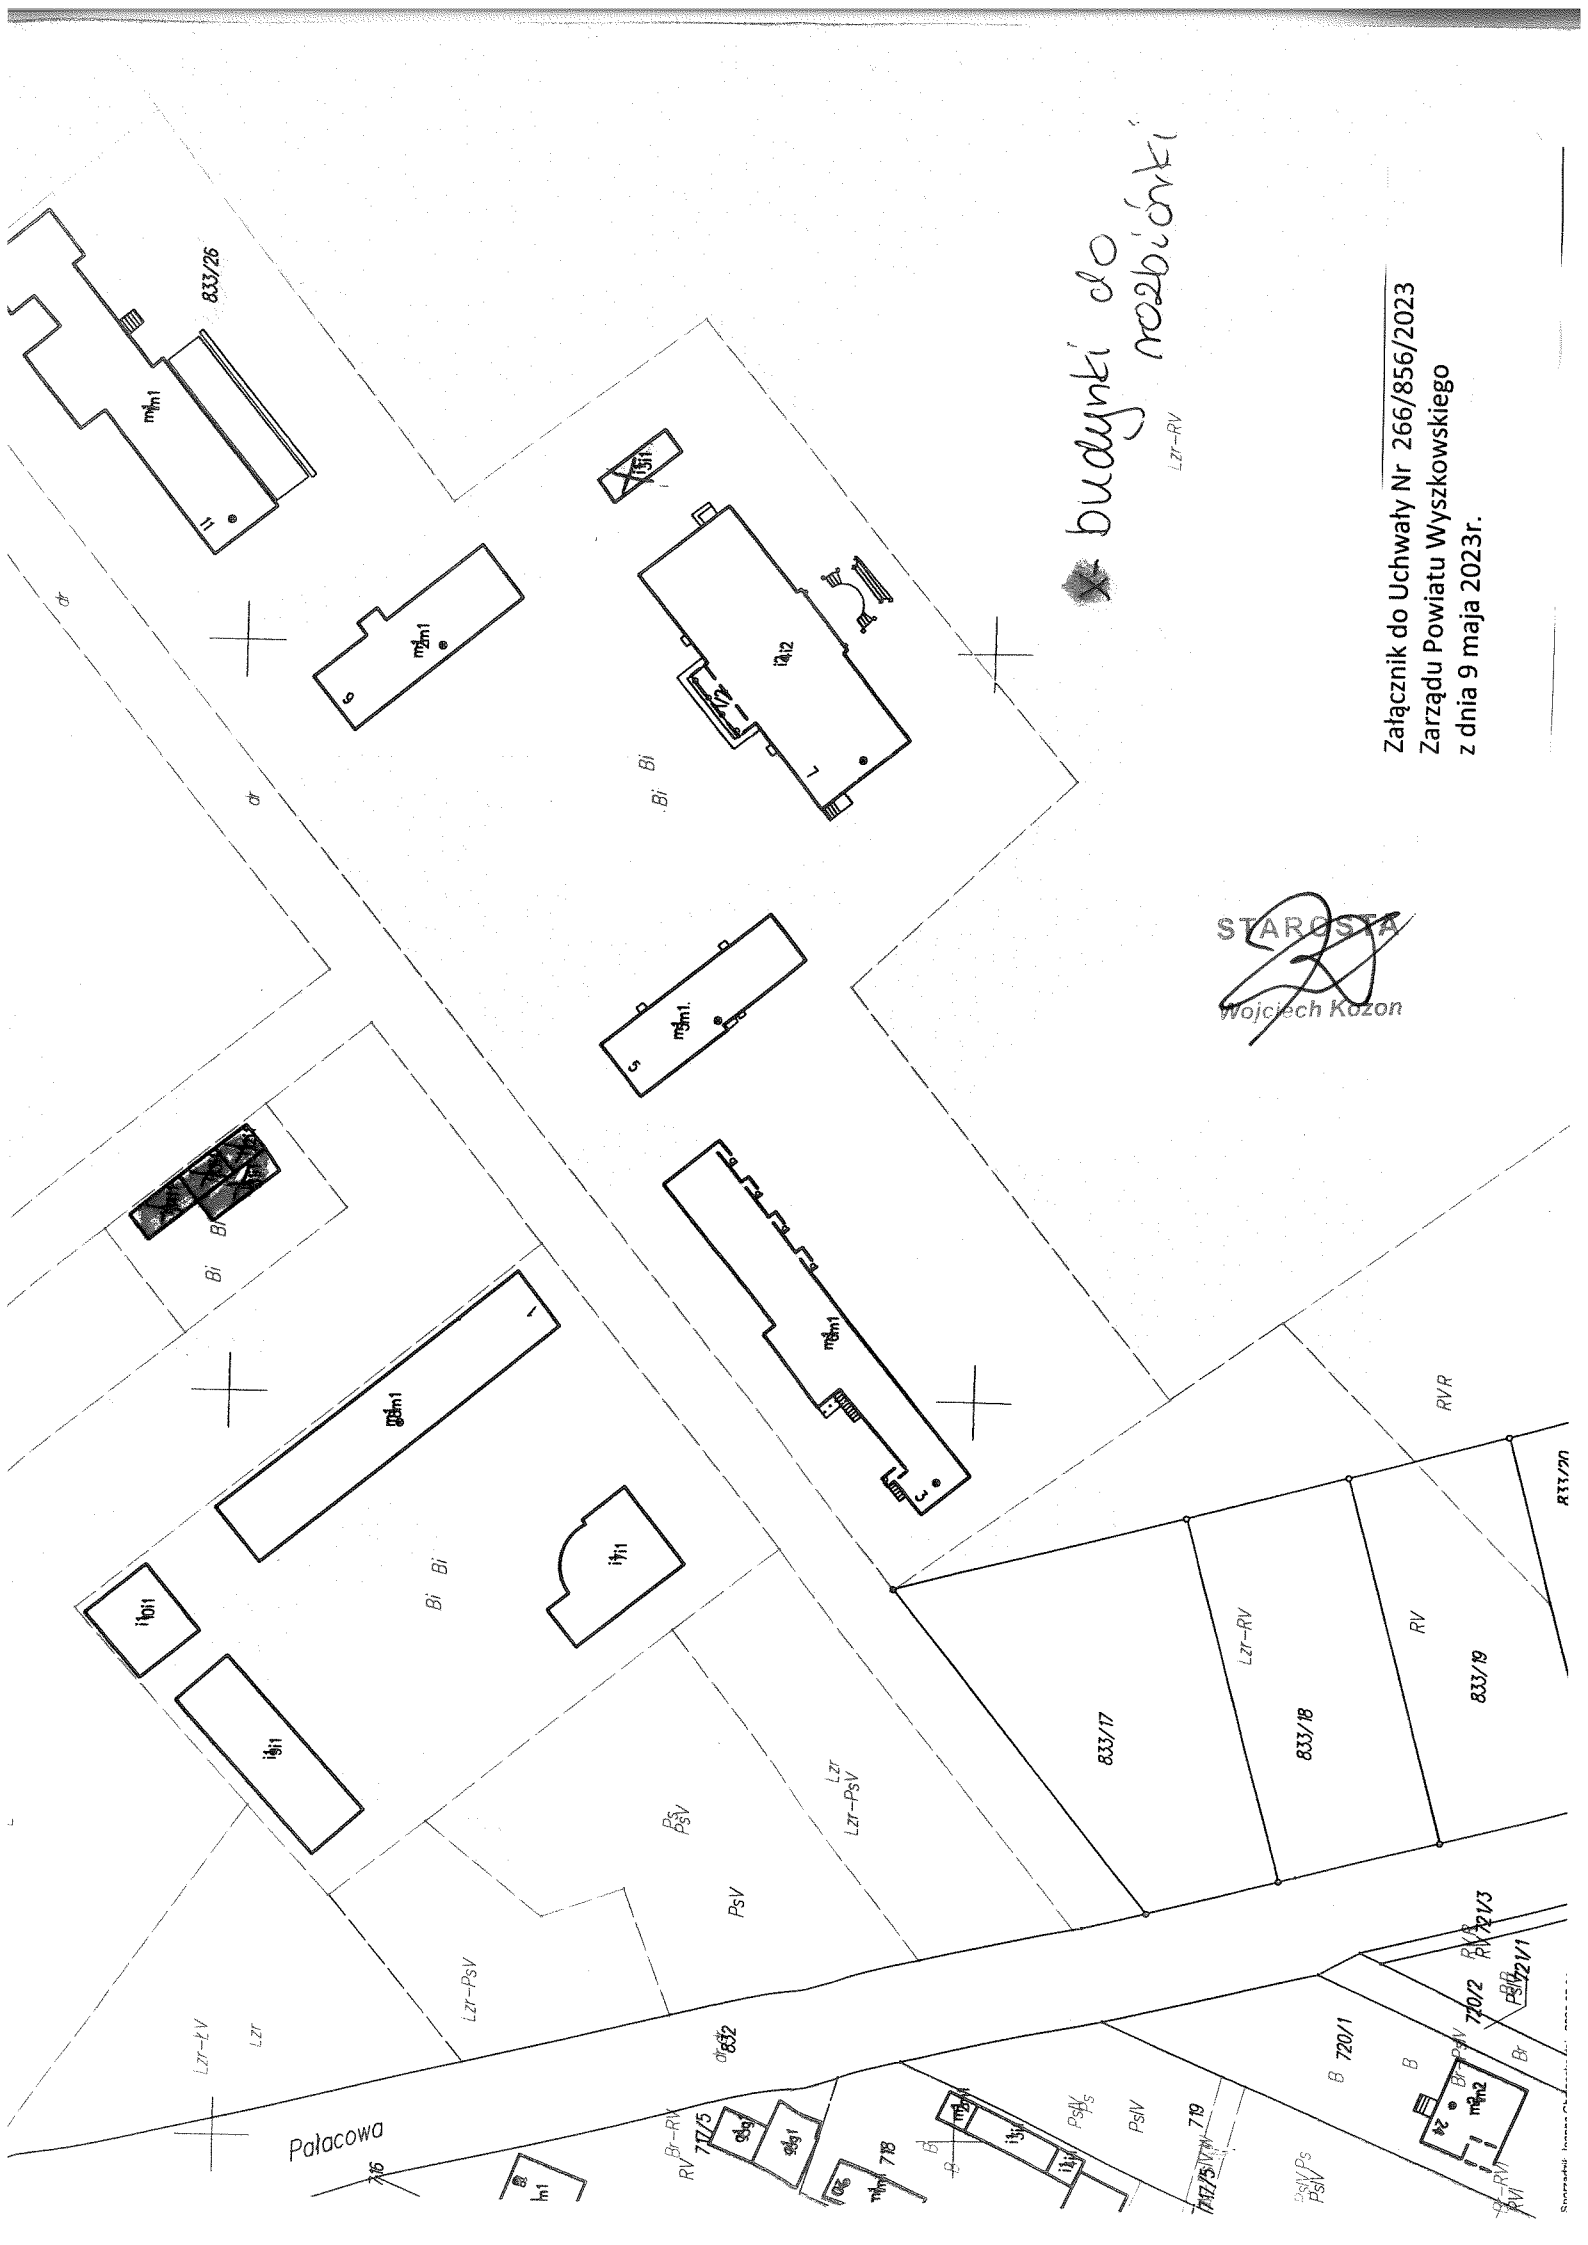

*budynki do rozbioru*

STAROSTA  
Wojciech Kozon

Załącznik do Uchwały Nr 266/856/2023  
Zarządu Powiatu Wyszowskiego  
z dnia 9 maja 2023r.