

Uchwała Nr 259/837/2023  
Zarządu Powiatu Wyszowskiego  
z dnia 20 marca 2023 r.

*w sprawie wydania opinii dotyczącej zaliczenia drogi w miejscowości Turzyn  
(działki nr ew. 97/9, 115/5, 110/4, 206/7, 208/9 obręb Turzyn, działka nr ew.  
2064/8 obręb Trzcianka) oraz Ojcowizna (działka nr ew. 2045/3, 2053/1,  
1297 obręb Trzcianka, działki nr ew. 43/3, 45/1, 35 obręb Ojcowizna)  
do kategorii dróg gminnych*

Na podstawie art. 32 ust. 1 ustawy z dnia 5 czerwca 1998 r. o samorządzie powiatowym (Dz. U. z 2022 r. poz. 1526) w zw. z art. 7 ust. 2 ustawy z dnia 21 marca 1985 r. o drogach publicznych (Dz. U. z 2022 r. poz. 1693 z późn. zm.) Zarząd Powiatu Wyszowskiego uchwala, co następuje:

- §1. Pozytywnie opiniuje się zaliczenie przez Radę Gminy Brańszczyk drogi w miejscowości Turzyn (działki nr ew. 97/9, 115/5, 110/4, 206/7, 208/9 obręb Turzyn, działka nr ew. 2064/8 obręb Trzcianka) oraz Ojcowizna (działka nr ew. 2045/3, 2053/1, 1297 obręb Trzcianka, działki nr ew. 43/3, 45/1, 35 obręb Ojcowizna) do kategorii dróg gminnych według opisu stanowiącego załącznik nr 1, w przebiegu według mapy stanowiącej załącznik nr 2.
- §2. Wykonanie uchwały powierza się Naczelnikowi Wydziału Inwestycji i Dróg Publicznych.
- §3. Uchwała wchodzi w życie z dniem podjęcia.

**STAROSTA**  
  
Wojciech Kozan

Załącznik Nr 1  
do Uchwały Nr 259/837/2023  
Zarządu Powiatu Wyszowskiego  
z dnia 20 marca 2023 r.

Opis drogi:

1. droga w miejscowości Turzyn - działka nr ewidencyjny 97/9, 115/5, 110/4, 206/7, 208/9 obręb Turzyn, działka nr ewidencyjny 2064/8 obręb Trzcianka (od drogi serwisowej)
2. droga w miejscowości Ojcowizna - działka nr ewidencyjny 2045/3, 2053/1, 1297 obręb Trzcianka, działka nr ewidencyjny 43/3, 45/1, 35 obręb Ojcowizna (od wiaduktu do skrzyżowania z drogą 440120W)

Lp.	Miejscowość	Dotychczasowy nr drogi	Dotychczasowa nazwa drogi	Długość drogi	Rodzaj nawierzchni
1.	Turzyn	Bez numeru	Bez nazwy	258,12 mb	Bitumiczna
2.	Ojcowizna	Bez numeru	Bez nazwy	352,76 mb	Bitumiczna/ gruntowa


STARGATA  
Wydział Kozon

Jednostka ewidencyjna: BRĄNSZCZYK

Obręb: TURZYN

211/4  
Załącznik Nr 2  
do Uchwały Nr 259/837/2023  
Zarządu Powiatu Wyszowskiego  
z dnia 20 marca 2023 r.

Mapa w skali 1:2000

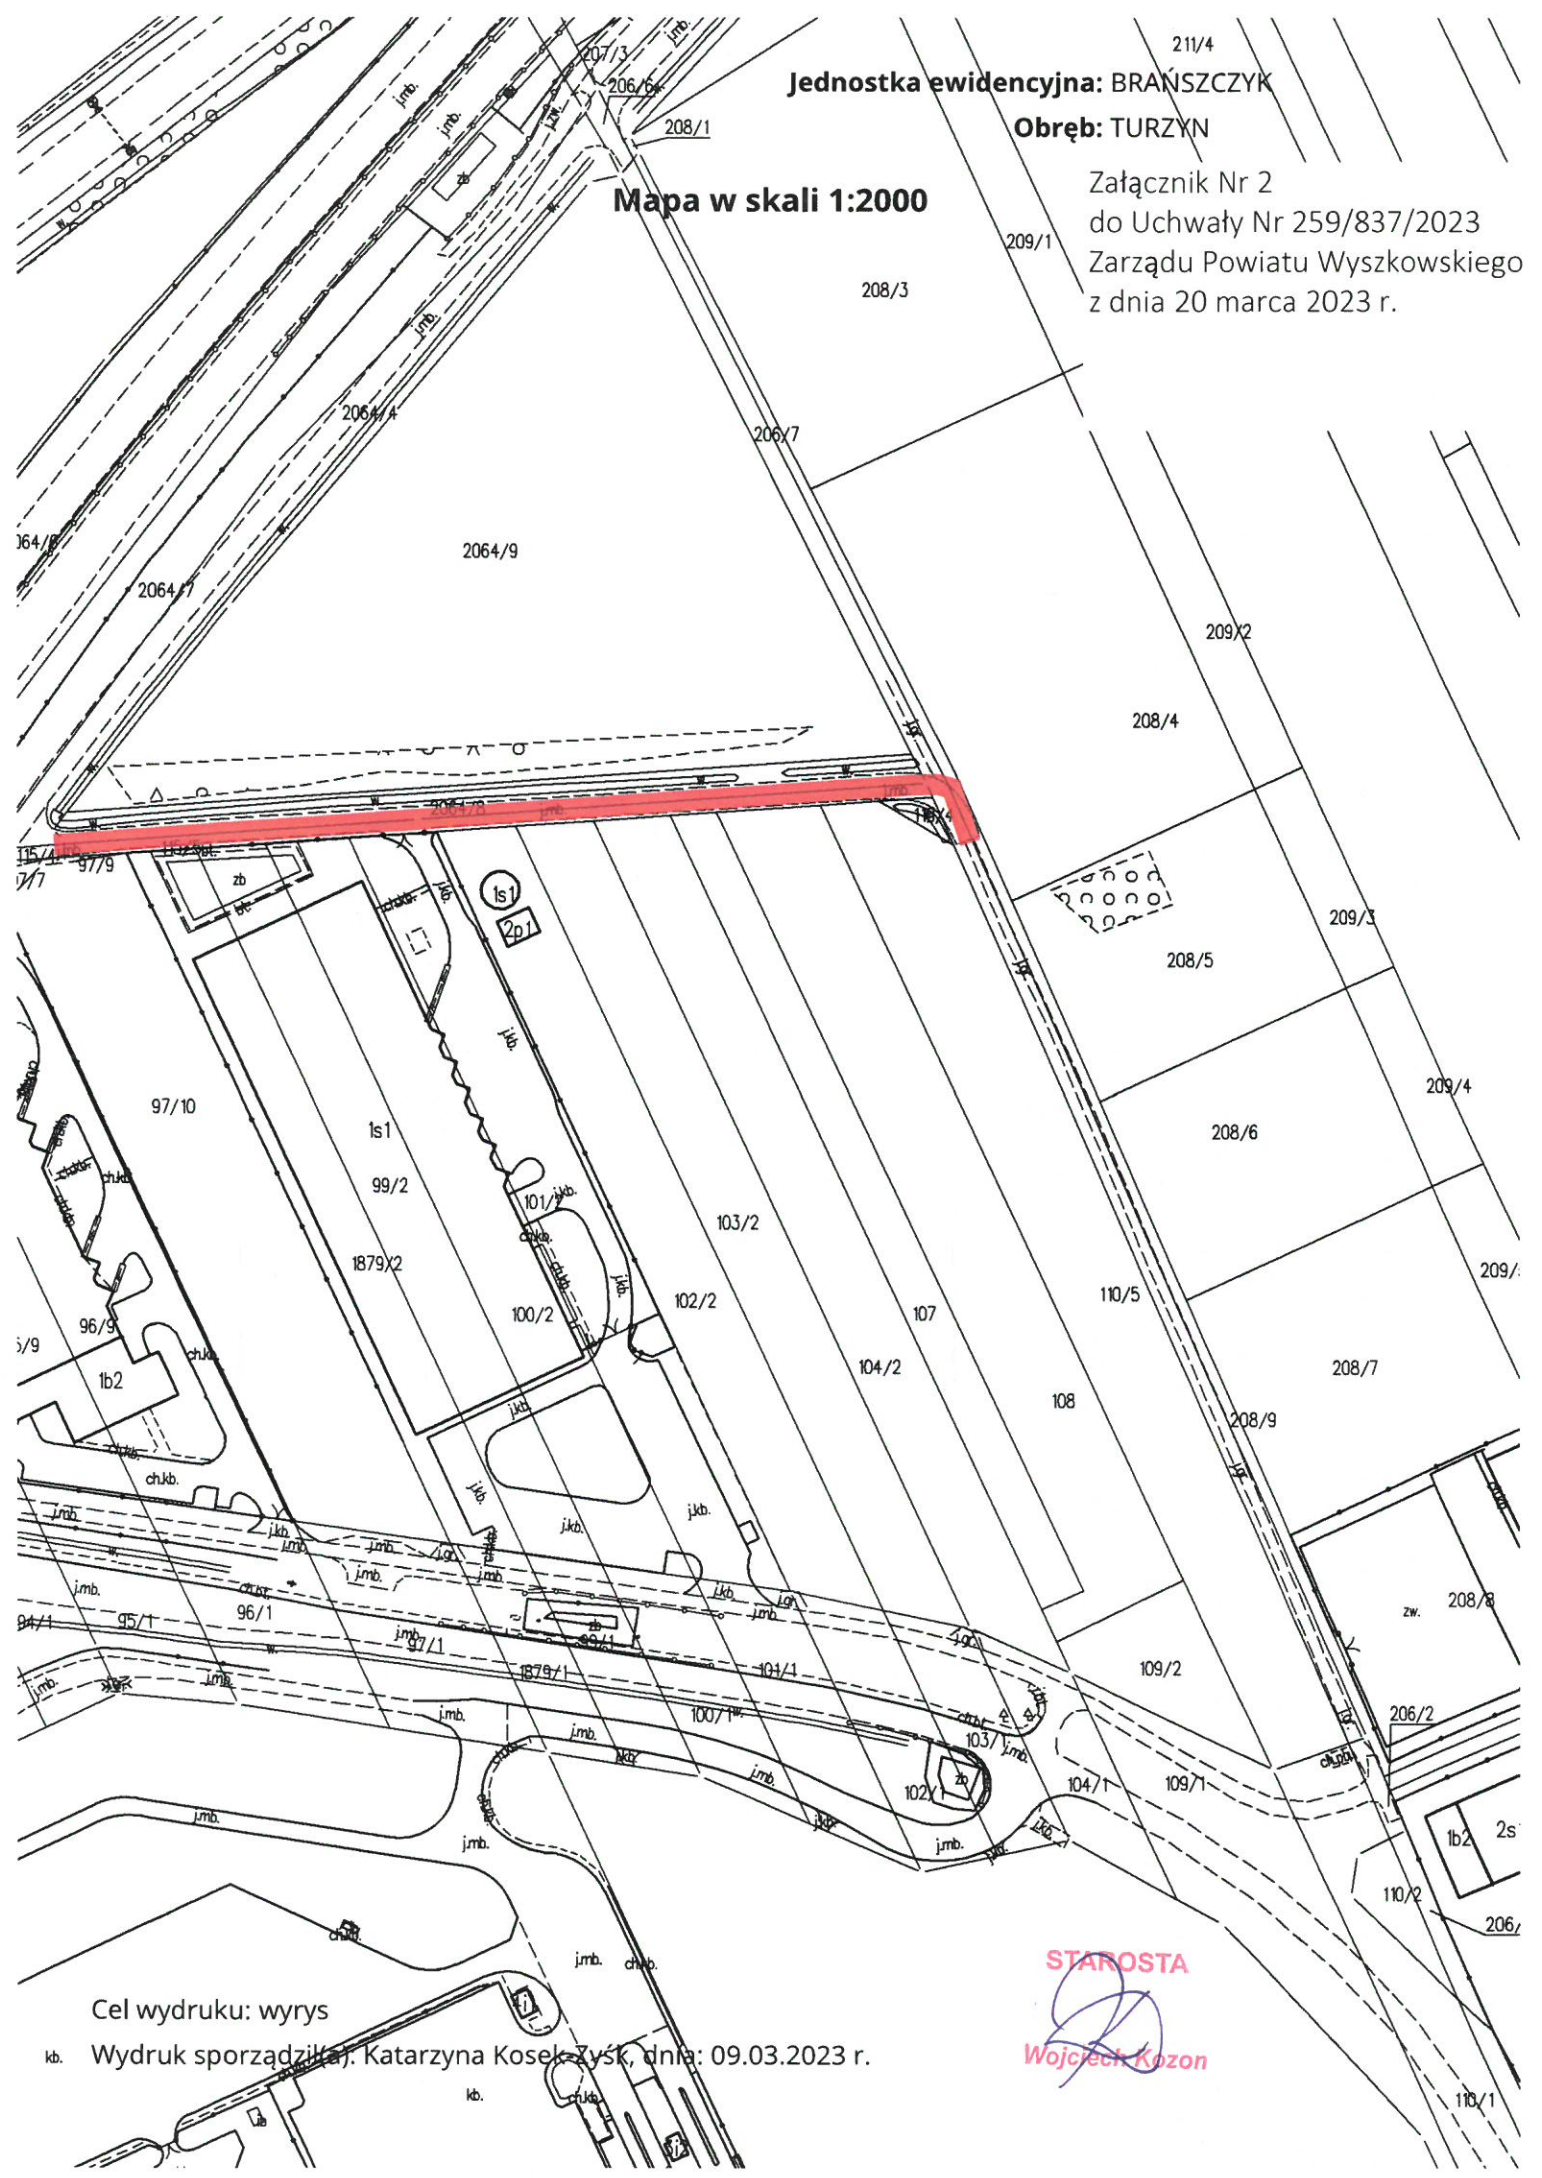


Cel wydruku: wyrys

kb. Wydruk sporządziła: Katarzyna Kosek-Zysk, dnia: 09.03.2023 r.

STAROSTA

Wojciech Kozon

110/1

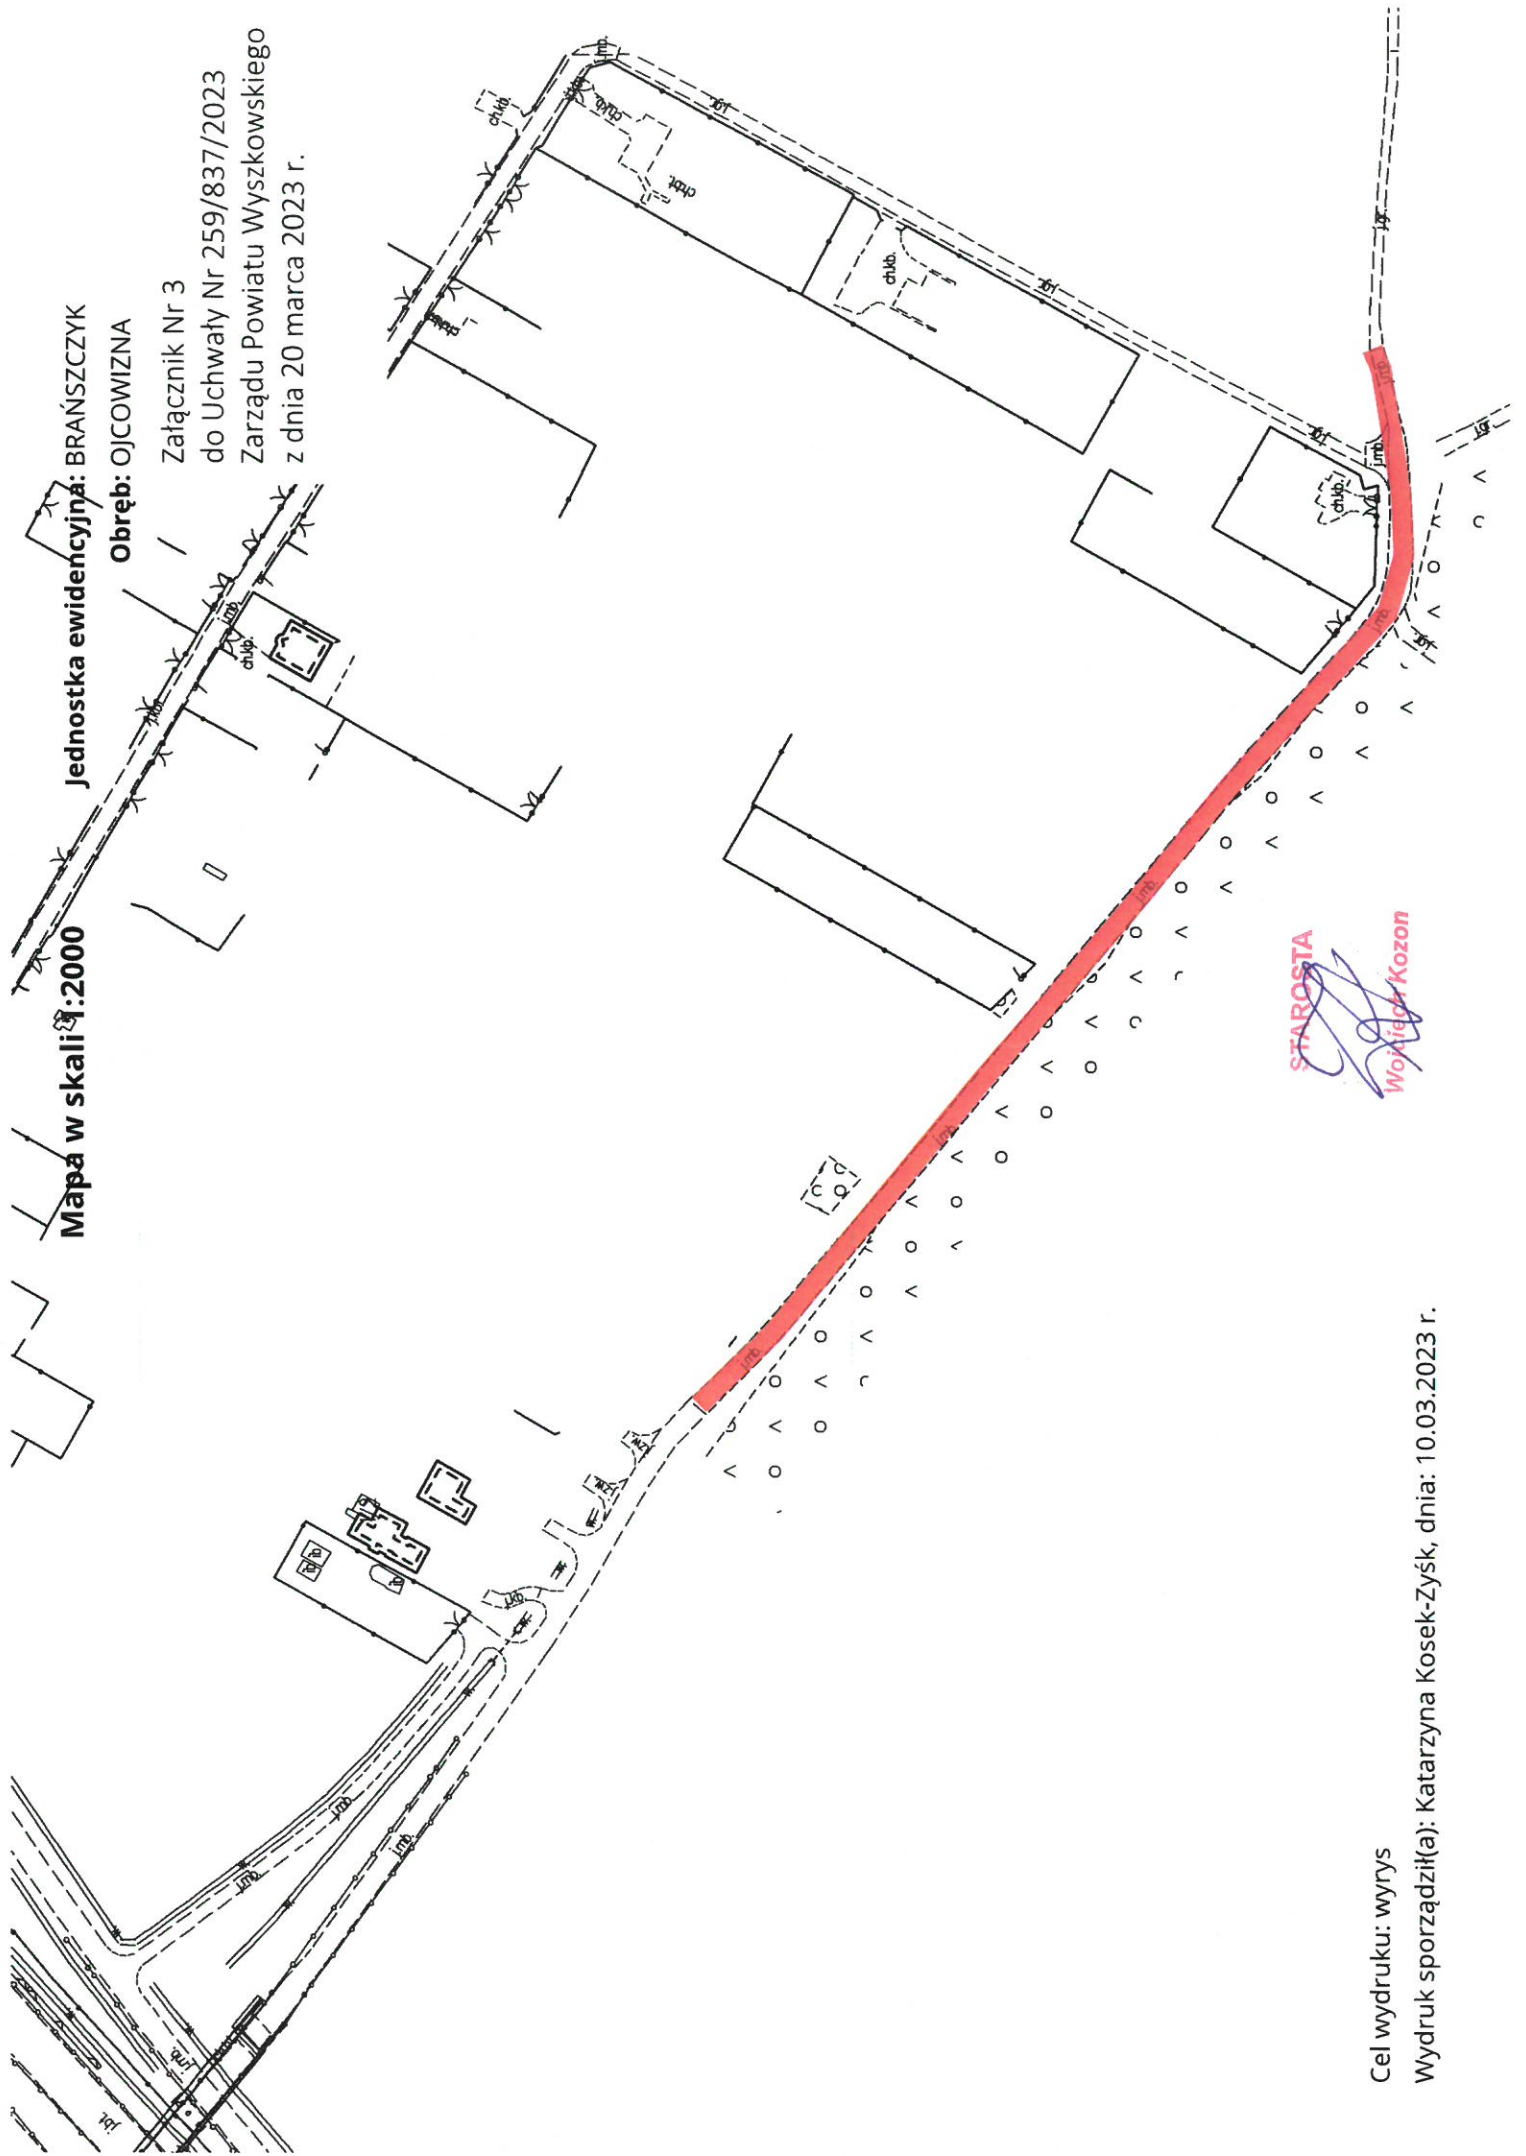

Mapa w skali 1:2000

Jednostka ewidencyjna: BRANŹCZYK

Obręb: OJCOWIZNA

Załącznik Nr 3

do Uchwały Nr 259/837/2023

Zarządu Powiatu Wyszowskiego  
z dnia 20 marca 2023 r.

STAROSTA  
Wojciech Kozon

Cel wydruku: wyrys

Wydruk sporządził(a): Katarzyna Kosek-Zyśk, dnia: 10.03.2023 r.