


Mapa w skali 1:5000

Jednostka ewidencyjna: BRAŃSZCZYK

Obręb: BRAŃSZCZYK

Załącznik Nr 2
do Uchwały Nr 283/944/2023
Zarządu Powiatu Wyszowskiego
z dnia 5 września 2023 r.

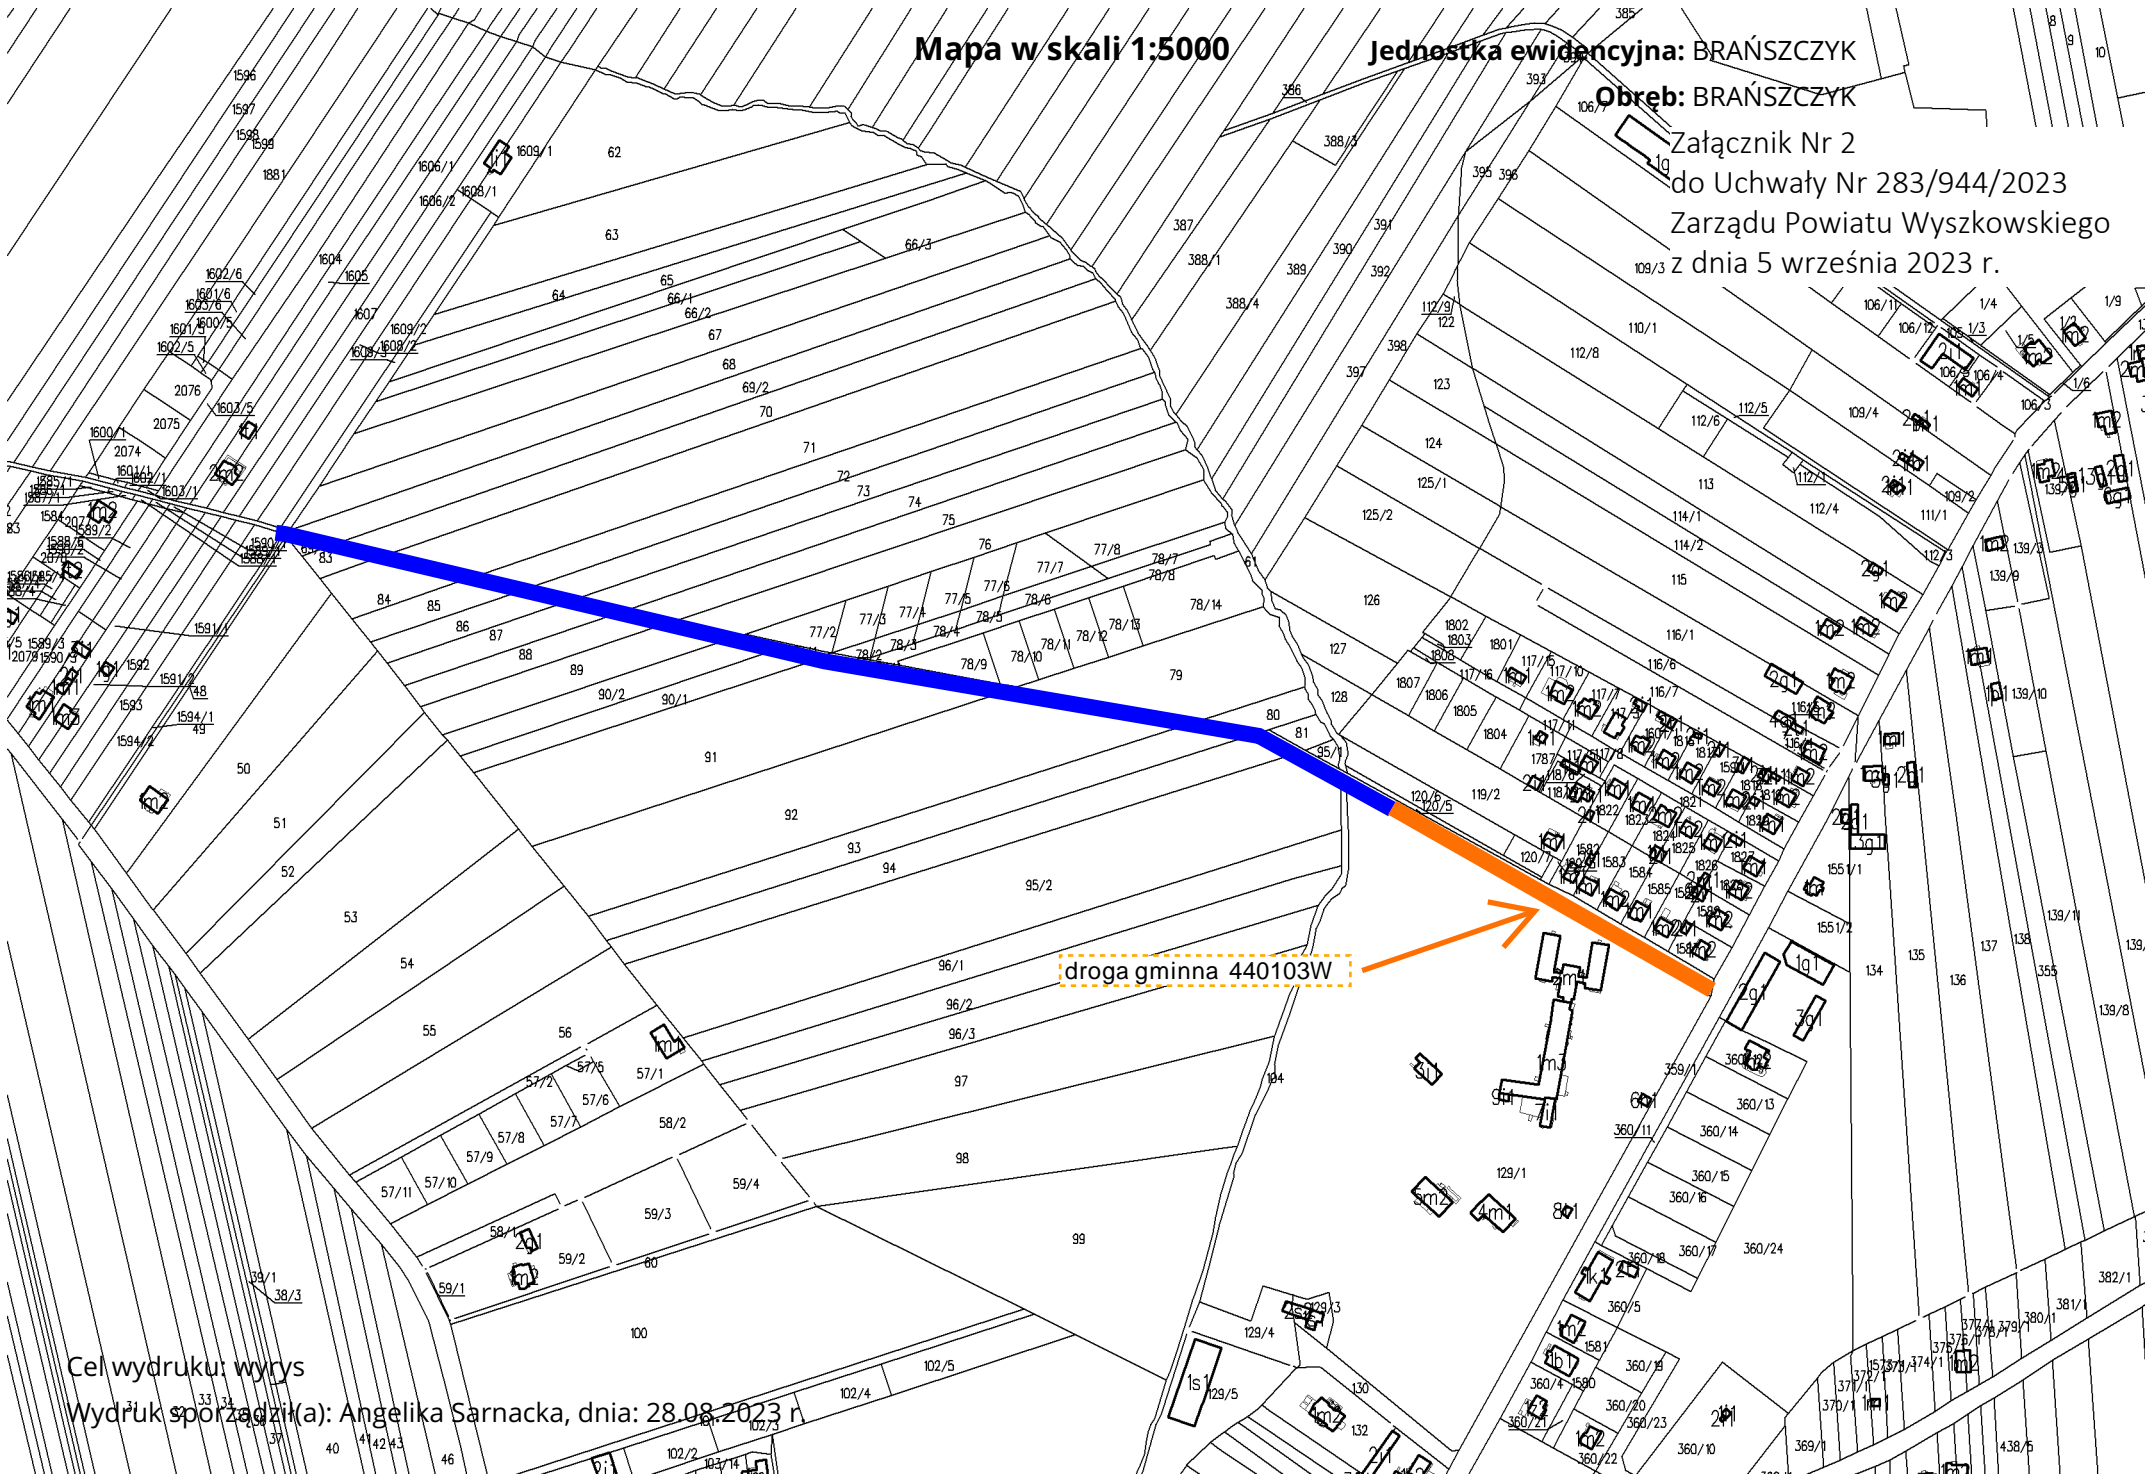

Cel wydruku: wyrys

Wydruk sporządził(a): Angelika Sarnacka, dnia: 28.08.2023 r.